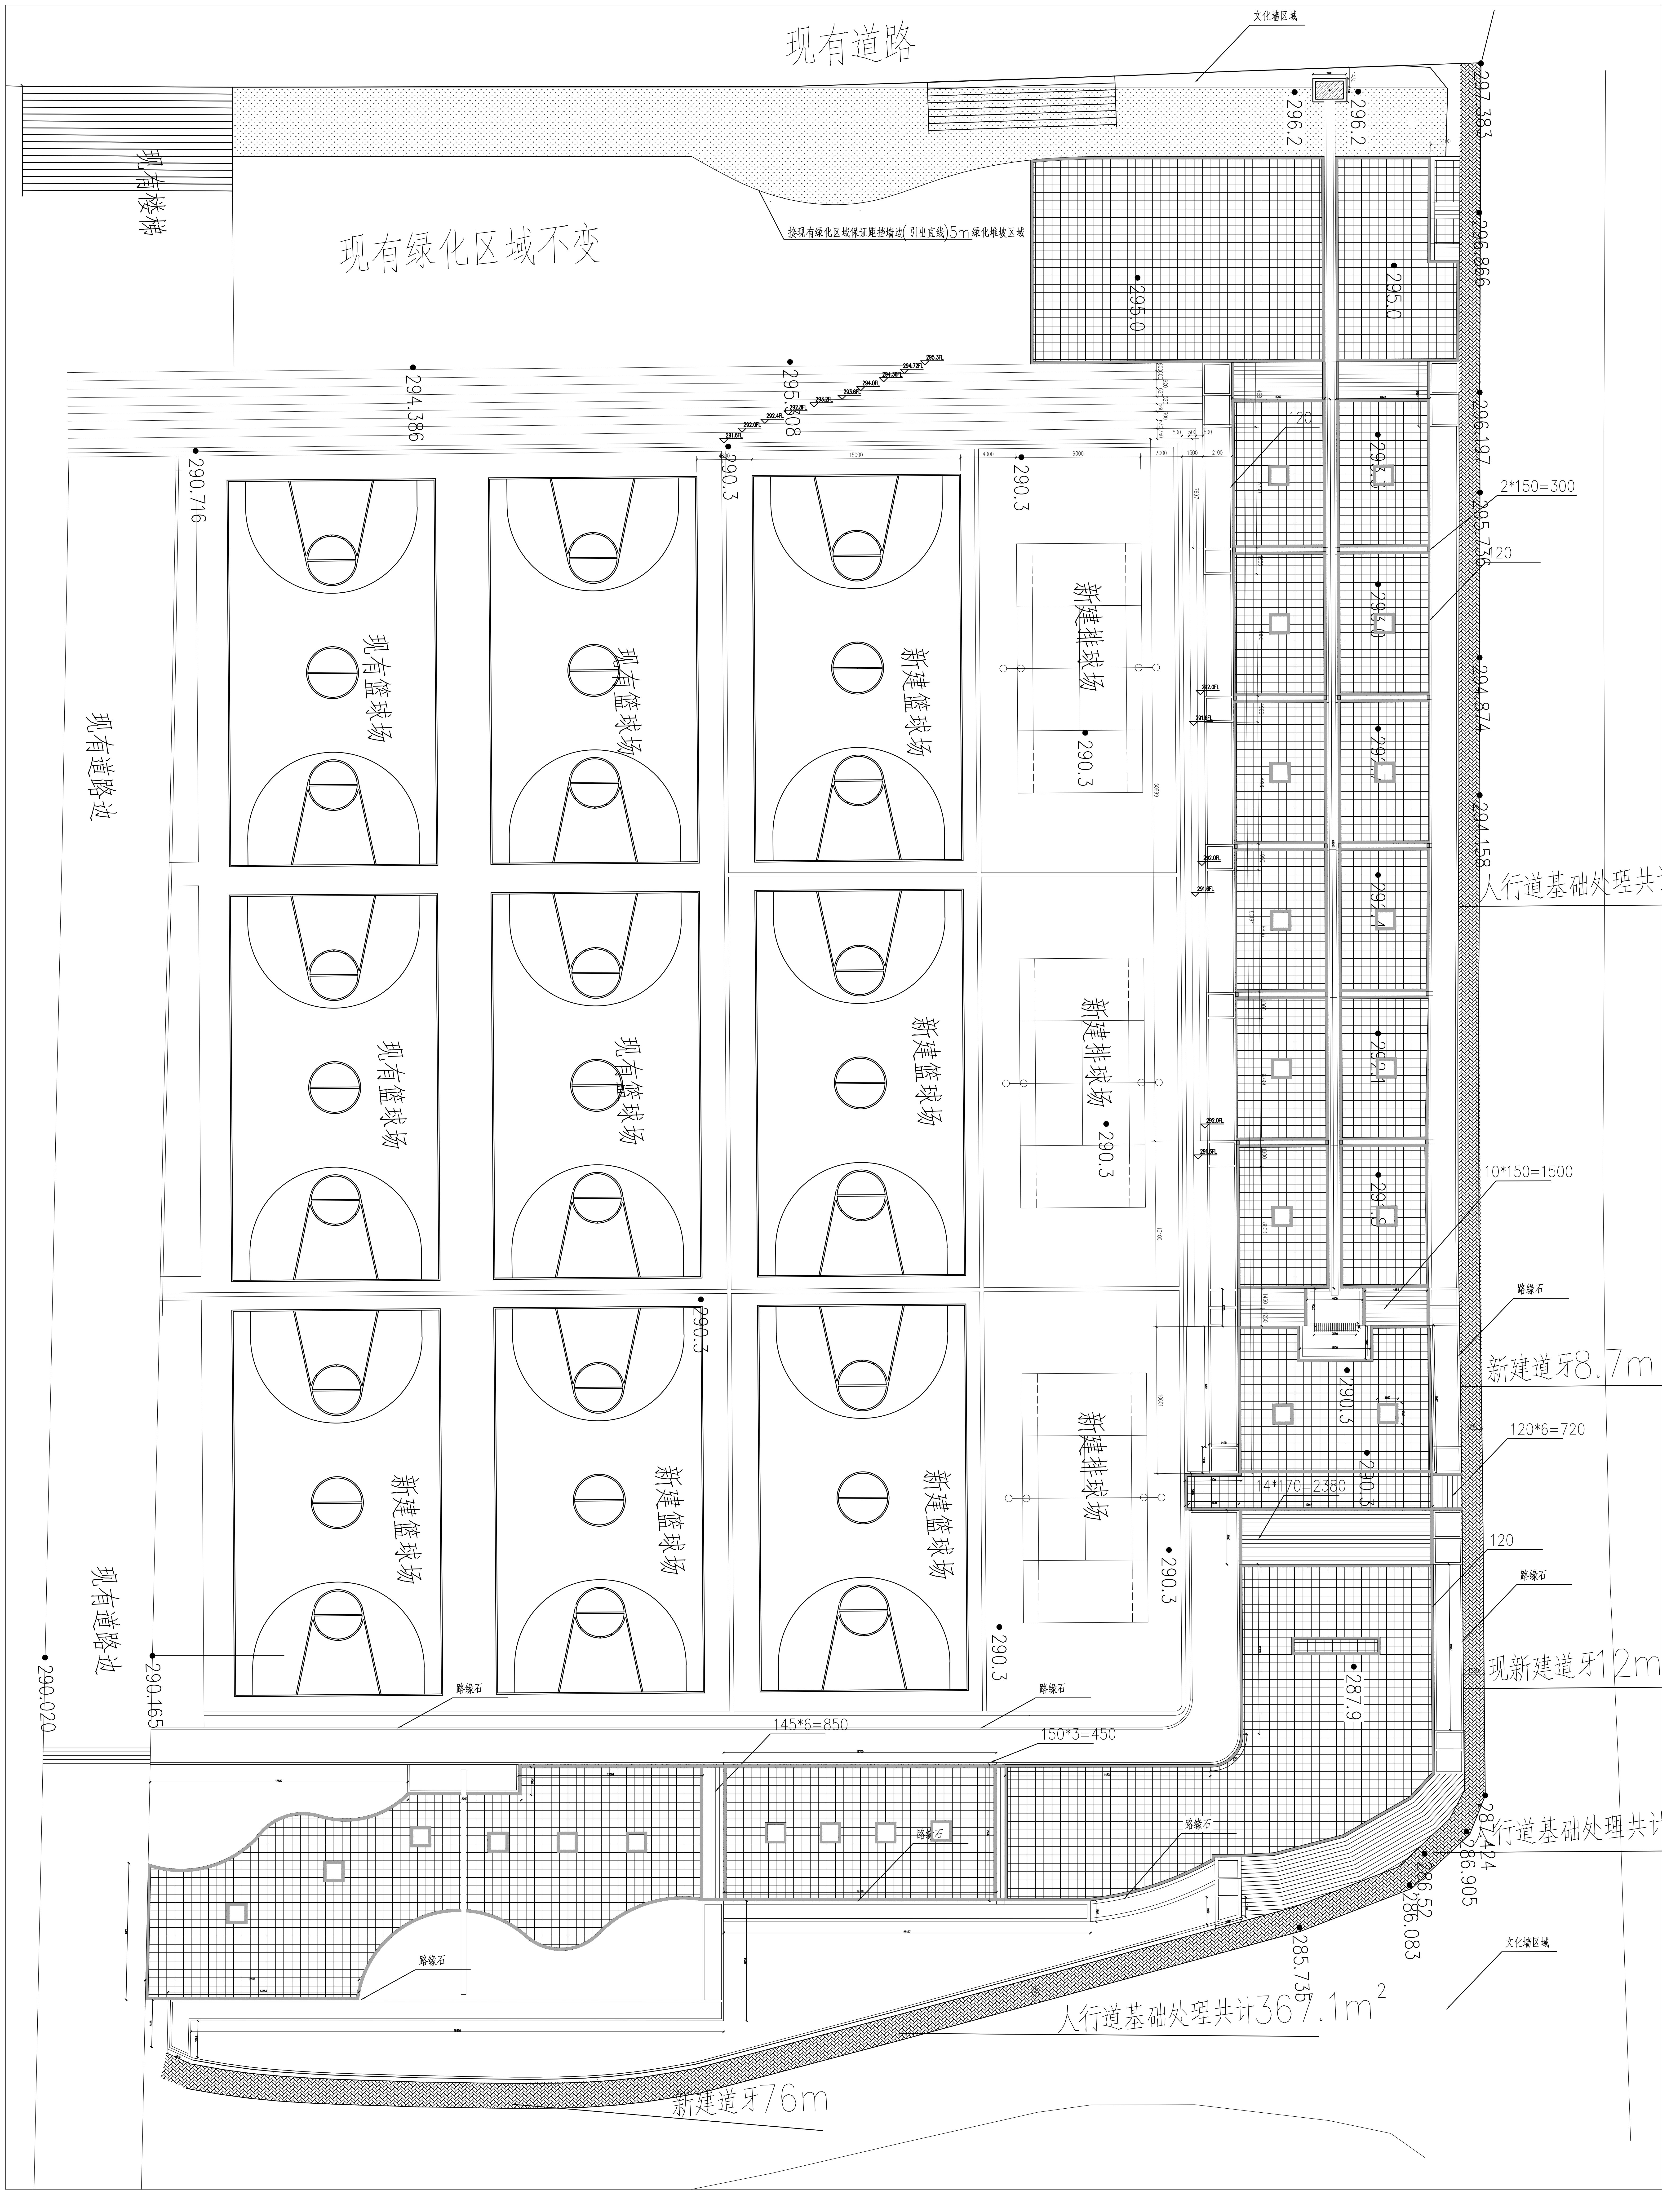
现有道路
文化墙区域
现有楼梯
现有绿化区域不变
接现有绿化区域保证距挡墙边(引出直线)5m绿化堆坡区域
296.2
296.2
297.383
296.866
295.0
295.0
294.386
295.308
290.716
290.3
290.3
296.197
2*150=300
295.736
120
120
293.3
293.0
292.7
292.4
292.1
291.8
294.874
294.158
人行道基础处理共计
现有篮球场
现有篮球场
现有篮球场
现有篮球场
新建篮球场
新建篮球场
新建篮球场
新建篮球场
新建篮球场
新建排球场
新建排球场
新建排球场
290.3
290.3
290.3
290.3
290.3
290.3
290.3
10*150=1500
路缘石
新建道牙8.7m
120*6=720
14*170=2380
120
现新建道牙12m
现有道路边
现有道路边
290.020
290.165
287.9
145*6=850
150*3=450
287.424
286.905
286.52
286.083
285.735
人行道基础处理共计367.1m^2
新建道牙76m
文化墙区域
15000
4000
9000
3000

LOHADAU
湖北乐道
景观设计工程有限公司
HUBEI LOHADAU LANDSCAPE DESIGN ENGINEERING CO,LTD
地址(ADD)：湖北省十堰市车城西路167号
网址(web)：www.lohadau.com.cn
电话(TEL)：13429953816
E-mail: artteam@163.com
邮编(PC.)：442000

注　明:
NOTE
1,所有图纸须现场放线,并得到设计单位现场确认后方可施工。
2,尺寸以图内所标数据为准，切勿以比例量度图纸。
3，施工单位如发现图纸内容与现场有矛盾之处，需告知该工程设计师，变更后方可施工，否则施工单位承担所有责任。
4，图纸有遗漏之处需主动告知负责该工程的设计师。
5，本图以最后最新更改版本作实。其他版本自动作废。
6，本图未经本公司及设计师批准，不得随意将任何部分翻印传播，违者必究。

符号说明:
Symbols

LAWN 草坪	PA 绿化
FL 完成面标高	SL 结构标高
WL 水面标高	TS 种植土标高
TW 墙顶标高	TC 路缘石标高
TR 栏杆标高	BF 底板标高
PO 水景	

会签栏:
COUNTERSIGN
设　计:
DESIGNED BY
制　图:
DRAWN BY
校　对:
CHECKED BY
审　核:
REVISIONS
工程编号:
NUMBER
日　期:
图　幅:
PAPER SIZE
比　例:
SCALE

工程名称:
SHEET TITLE
建设单位:
OWNER

修改:
REVISION

图纸名称:
SHEET TITLE
图纸编号:
SHEET NO
总图